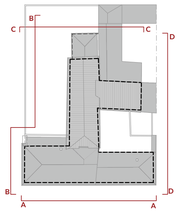


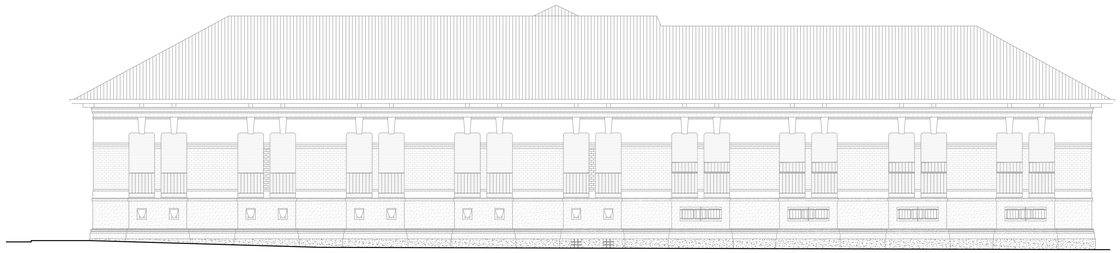

PROSPETTO A

PROSPETTO D

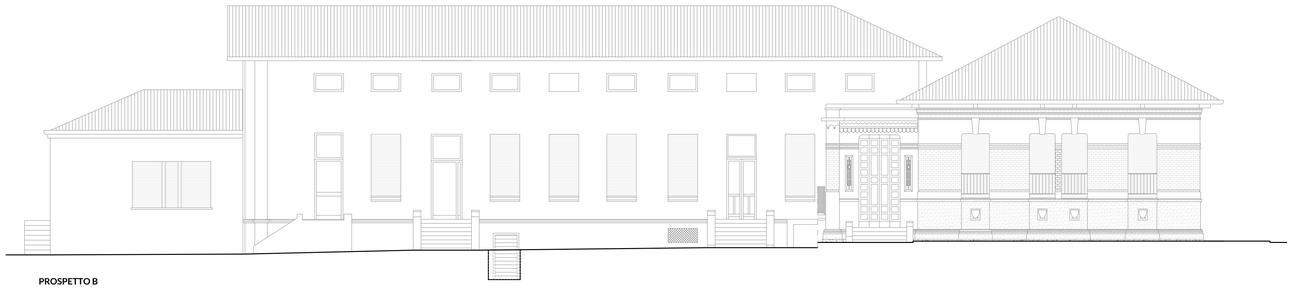

PROSPETTO B

PROSPETTO C

Comune di
Carpenedolo

**LAVORI DI RISTRUTTURAZIONE DELLA COPERTURA**
**DELLA SCUOLA DELL'INFANZIA IN VIA DANTE ALIGHIERI**
**CARPENEDOLO (BS)**
**CUP B96F23000090004**

**via Dante Alighieri, 20 Carpenedolo (BS)**

*committente*
**COMUNE DI CARPENEDOLO**
**via Piazza Europa, 1 Carpenedolo (BS)**

*Responsabile unico del procedimento*
**arch. Marco Casarotto**

*progettista architettonico*
**arch. Lorenzo Sodano**
via Don Enrico Tazzoli 30 . 46100 Mantova
tel/fax: 0376.362727
lorenzosodano@sodanorestauro.com
www.sodanorestauro.com

**PROGETTO ESECUTIVO**

| | data | revisione | nome file |
|---|---|---|---|
| 1 | apr. 2024 | prog. esecutivo | |
| 2 | | | |
| 3 | | | |
| 4 | | | |

*timbro e firma*
***arch. Lorenzo Sodano***

*elaborato:*
**RILIEVO**
**PROSPETTI**
**SEZIONI**

*tavola:*
**R03**

*scala:*
1:100

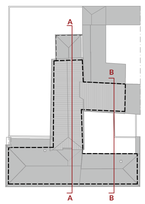

SEZIONE AA

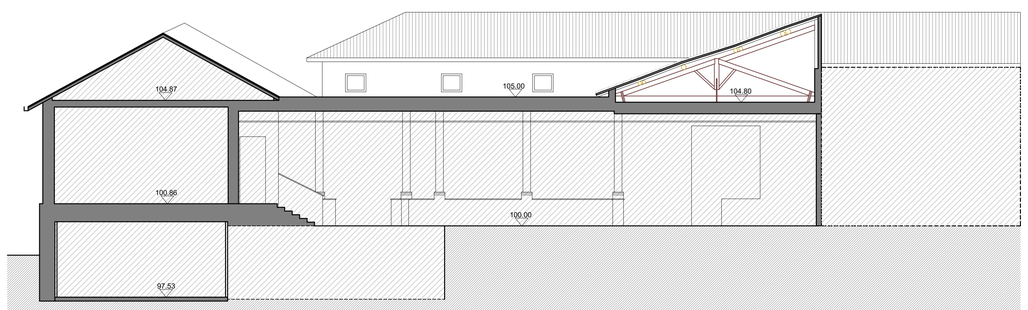


SEZIONE BB