



COMUNE DI CARPENEDOLO  
PROVINCIA DI BRESCIA

## PROGETTO ESECUTIVO CARPINUS

**Criteri e Azioni per la Riduzione degli incidenti  
stradali e per la Protezione degli utenti vulnerabili:**

**Interventi Uniformi e Sostenibili**

Bando per l'assegnazione di cofinanziamenti a favore dei comuni con popolazione fino a 30.000 abitanti e delle unioni di comuni per la realizzazione di interventi per la riduzione dell'incidentalità stradale attraverso il miglioramento e la razionalizzazione della segnaletica stradale (d.g.r. n. 3699/2020)

### T3 - PLANIMETRIA GENERALE DI PROGETTO

scala 1:1000



IL PROGETTISTA

Si precisa che, per semplicità di rappresentazione, la segnaletica verticale raffigurata non riporta i segnali di direzione esistenti

NOTA BENE: la segnaletica stradale è tutta esistente, solo quella della pista ciclabile è nuova.

#### LEGENDA

-  caditoie stradali esistenti
-  caditoie stradali di progetto

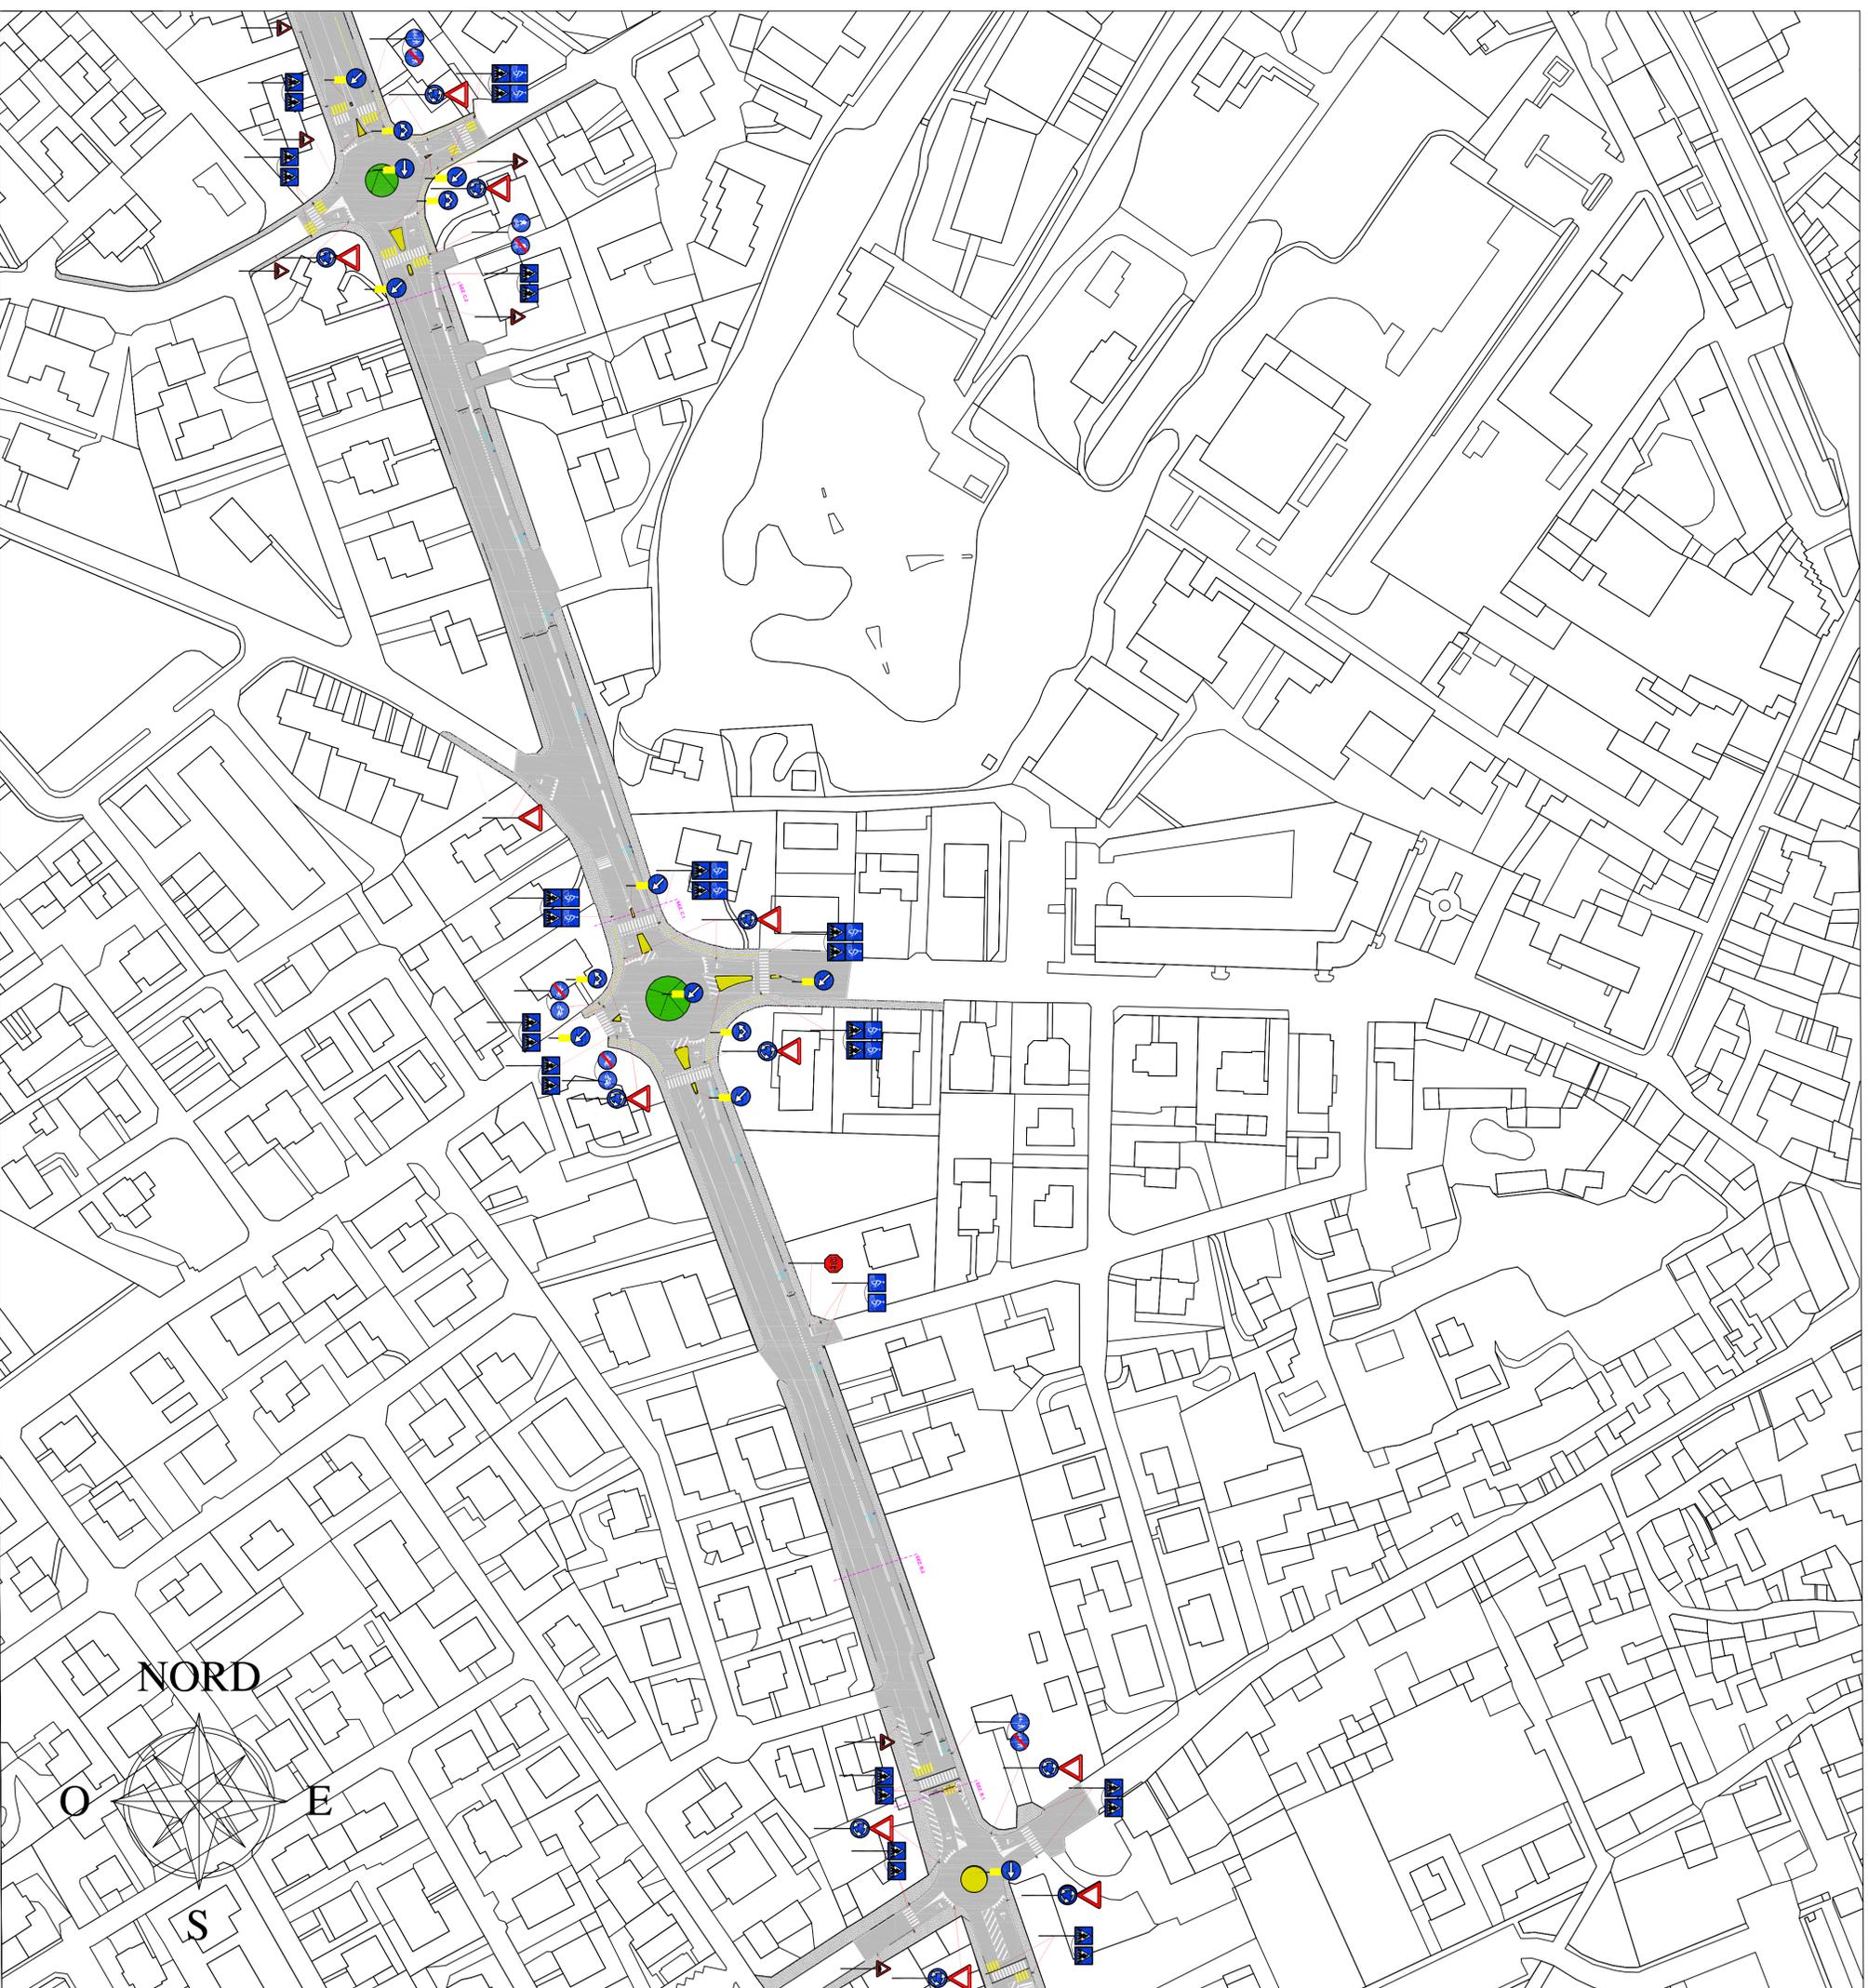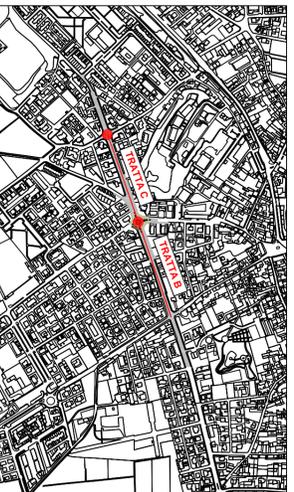

NORD

