ABACO STRATIGRAFIE SOLAI E PAVIMENTAZIONI

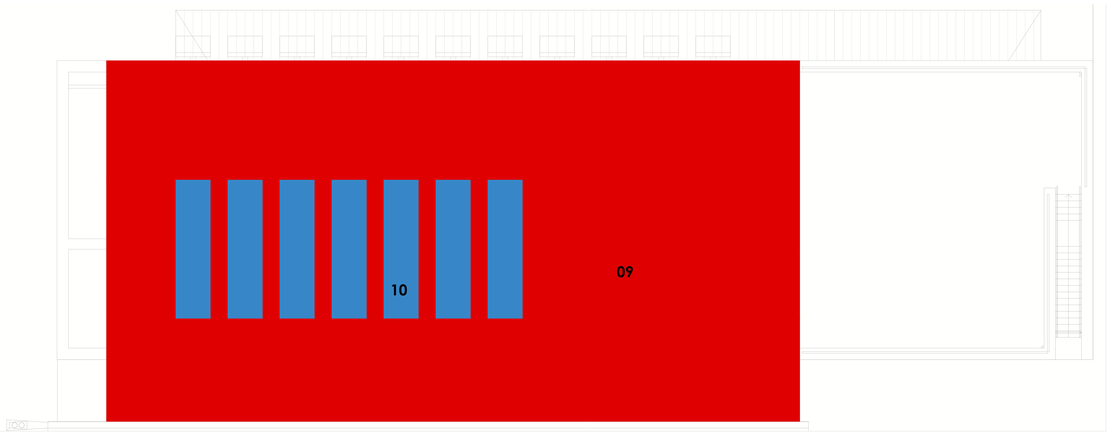

Keyplan Copertura - scala 1:100

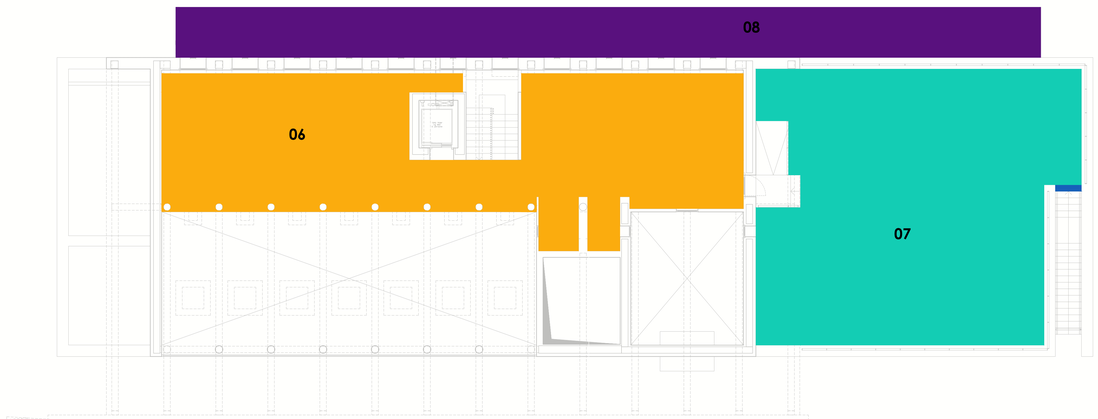

Keyplan Piano Primo - scala 1:100

0 1 2 5m

Keyplan Piano Terra - scala 1:100

09_COPERTURA A FALDE

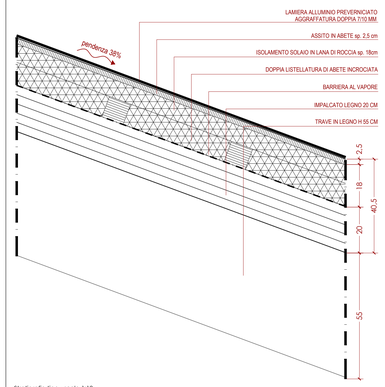

Stratigrafia tipo - scala 1:10

10_COPERTURA ABBAINI

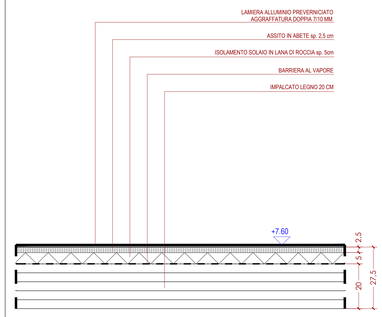

Stratigrafia tipo - scala 1:10

Stratigrafia tipo - scala 1:10

06_ARCHIVIO SCAFFALE APERTO - P1

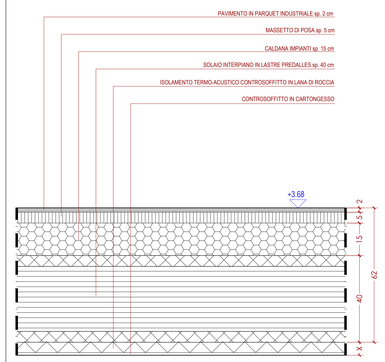

Stratigrafia tipo - scala 1:10

07_ARCHIVIO SCAFFALE APERTO - P1

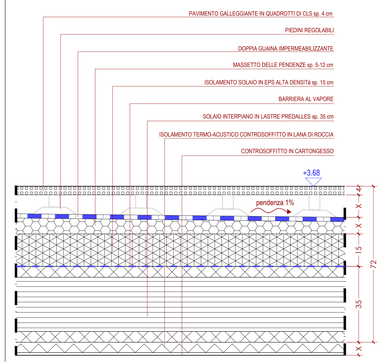

Stratigrafia tipo - scala 1:10

08_PENSILINA FRANGISOLE - P1

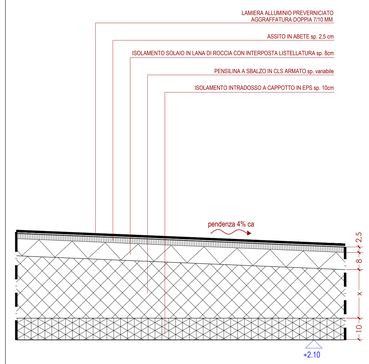

Stratigrafia tipo - scala 1:10

01_SALA LETTURA - P0

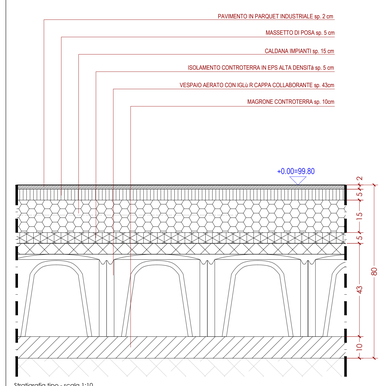

Stratigrafia tipo - scala 1:10

02_UFFICI - P0

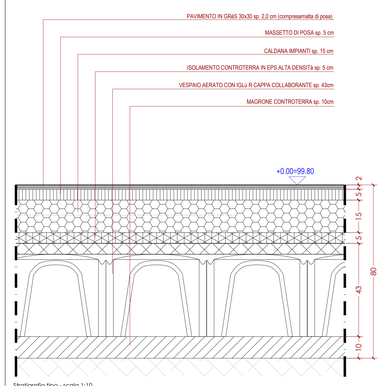

Stratigrafia tipo - scala 1:10

02_SERVIZI - P0

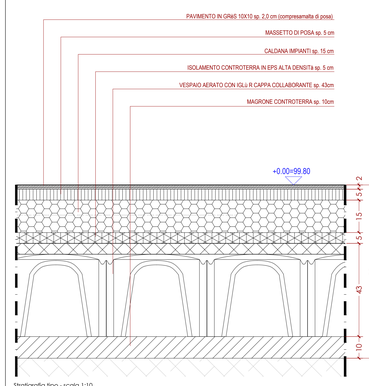

Stratigrafia tipo - scala 1:10

04_LOCALE SOTTOSCALA - P0

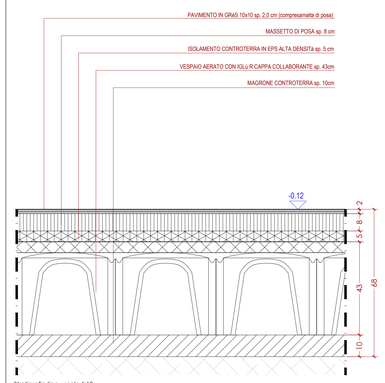

Stratigrafia tipo - scala 1:10

05_PATII ESTERNI - P0

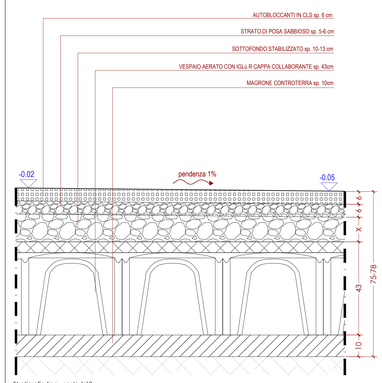

Stratigrafia tipo - scala 1:10

Provincia di Brescia
Comune di Carpenedolo
Committente: Amministrazione comunale

DEMOLIZIONE SCUOLA DELL'INFANZIA DISMESSA E COSTRUZIONE DI UNA NUOVA BIBLIOTECA E NUOVI UFFICI COMUNALI AREA SERVIZI ALLA PERSONA
CIG:9734379FAB
CUP: B95I22001340004

VARIANTE IN CORSO D'OPERA 01
MARZO 2024

Dott. Arch. Andrea Guarneri
Capogruppo
DL operativo opere Architettoniche

Dott. Arch. Paolo Greppi
Direttore Lavori

Progetto architettonico
Stato Autorizzato

Abaco Stratigrafie Solai

A23-V01-TAV 12
STATO AUTORIZZATO

22.07 DL

ANDREA GUARNERI ARCHITETTO
Via Dante Alighieri, 100 - 25020 Corte De' Frati (CR)
Tel. 0372 800 800 - mail: info@andreaguarneri.it
P.IVA 01041430195