



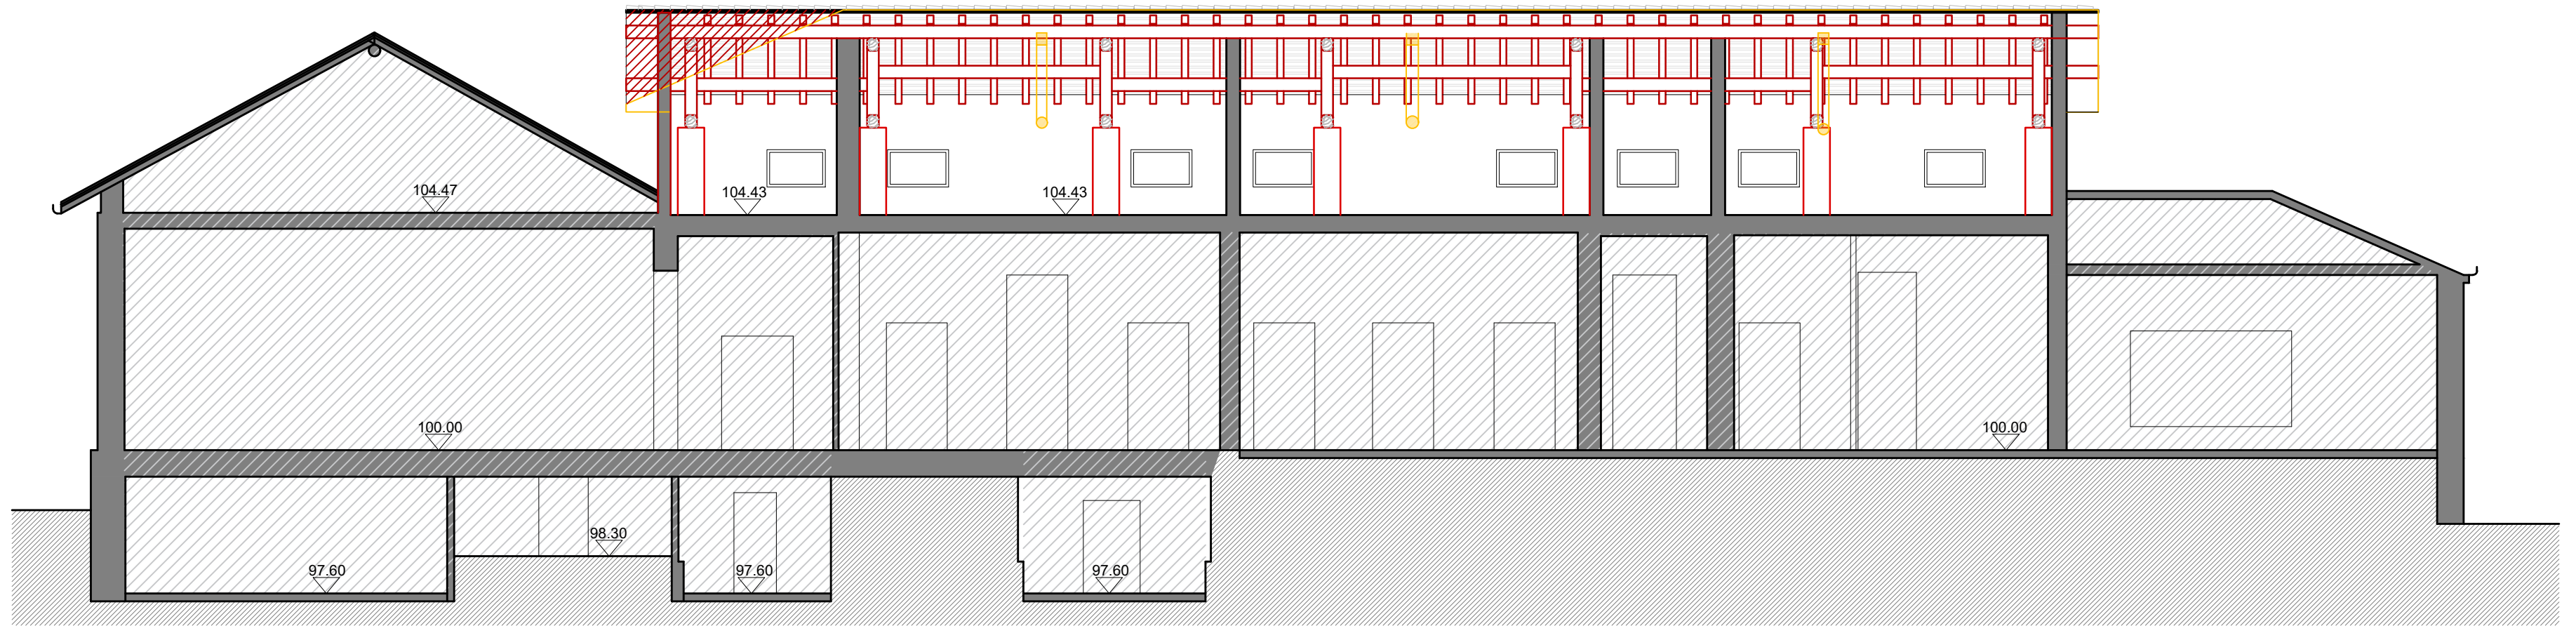

SEZIONE AA

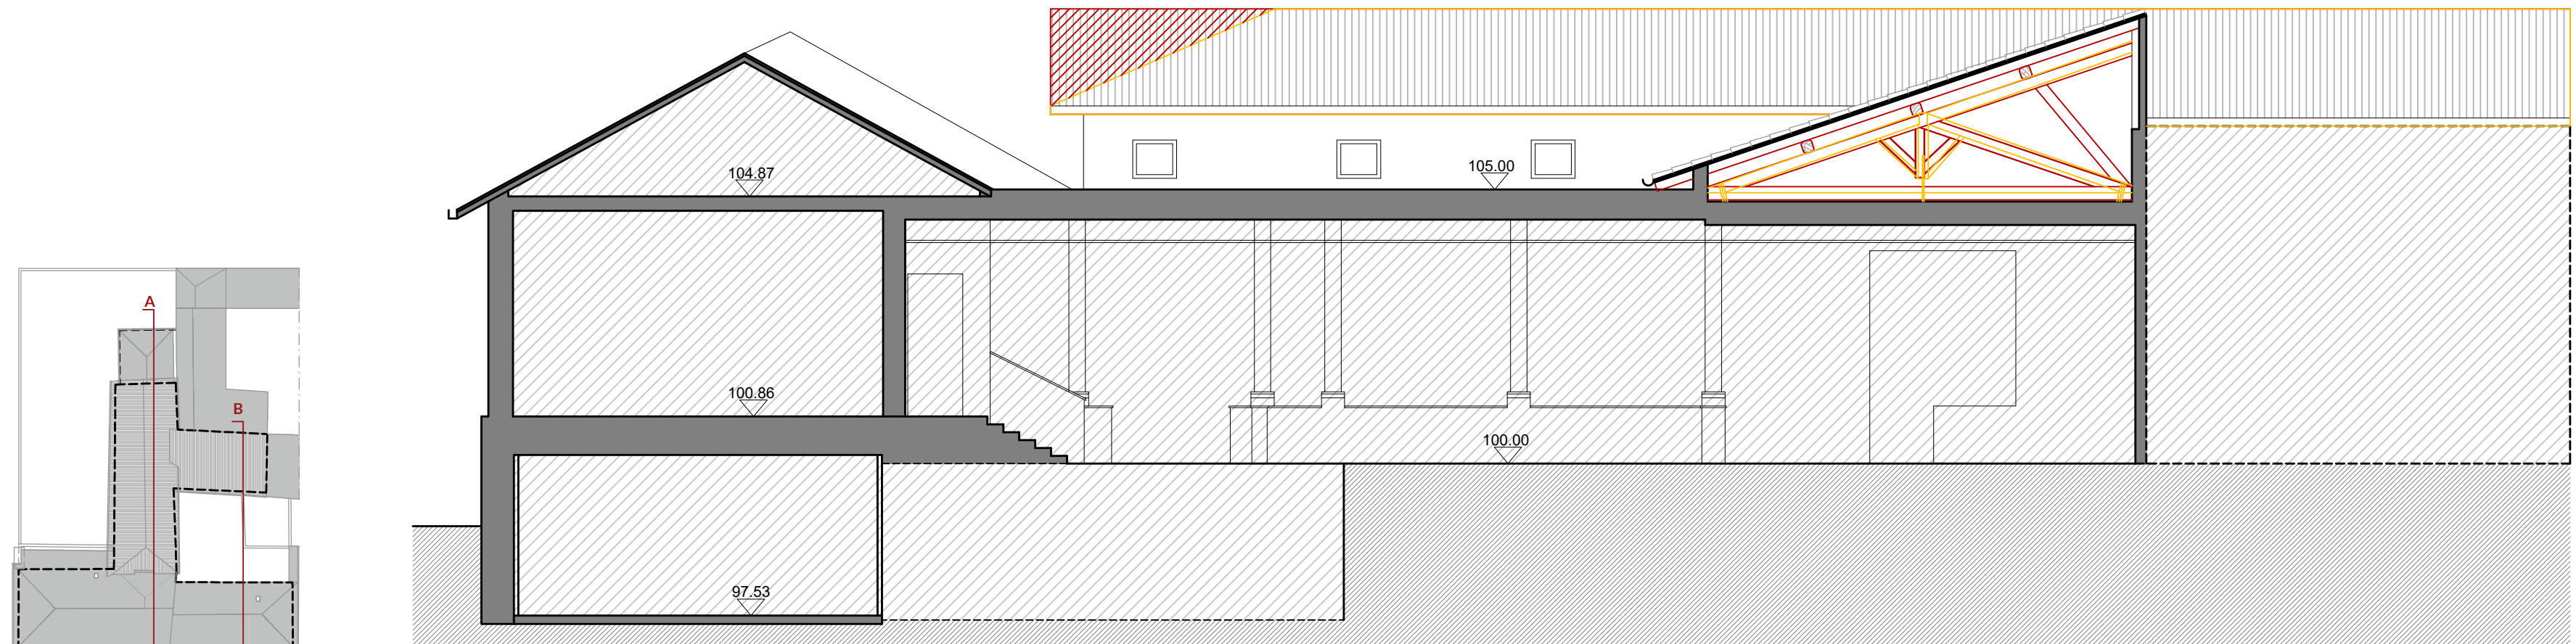

SEZIONE BB

DEMOLITO
COSTRUITO



Comune di
Carpenedolo

LAVORI DI RISTRUTTURAZIONE DELLA COPERTURA
DELLA SCUOLA DELL'INFANZIA IN VIA DANTE ALIGHIERI
CARPENEDOLO (BS)
CUP B96F23000090004

via Dante Alighieri, 20 Carpenedolo (BS)

committente

COMUNE DI CARPENEDOLO
via Piazza Europa, 1 Carpenedolo (BS)

Responsabile unico del procedimento

arch. Marco Casarotto

progettista architettonico

arch. Lorenzo Sodano
via Don Enrico Tazzoli 30 - 46100 Mantova
tel/fax: 0376.362727
lorenzodano@sodanorestauro.com
www.sodanorestauro.com

PROGETTO ESECUTIVO

	data	revisione	nome file
1	apr. 2024	prog. esecutivo	
2			
3			
4			

timbro e firma

arch. Lorenzo Sodano

elaborato:

TAVOLA DI CONFRONTO
PROSPETTI E SEZIONI

tavola:

P07

scala:

1:100