




ELEMENTI STRUTTURALI COPERTURA 1 LIGNEA

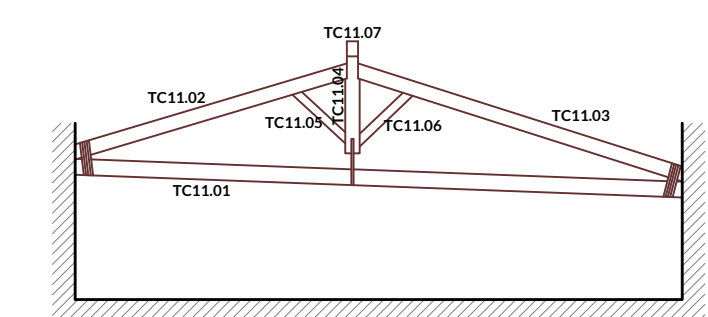

Capriata C11	
Elementi	Sezione (cm)
TC11.01	Ø 21
TC11.02	Ø 19
TC11.03	Ø 19
TC11.04	19x20
TC11.05	8x11
TC11.06	8x11
TC11.07	spessore da 15x20

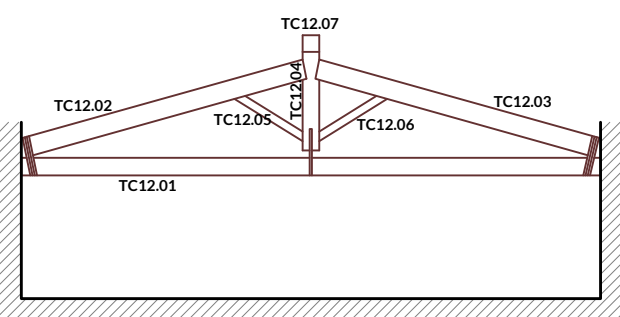

Capriata C12	
Elementi	Sezione (cm)
TC12.01	Ø 23
TC12.02	Ø 26
TC12.03	Ø 26
TC12.04	22x21
TC12.05	6x11
TC12.06	6x11
TC12.07	spessore da 22x22

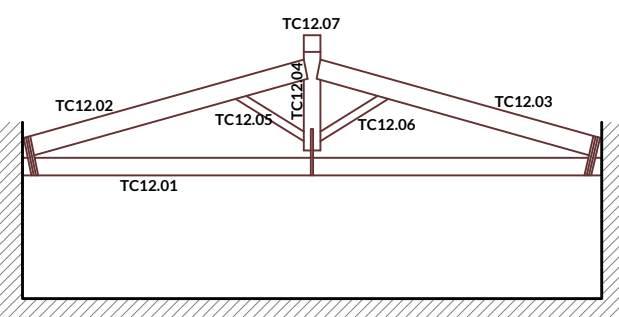


Capriata C12	
Elementi	Sezione (cm)
TC12.01	Ø 23
TC12.02	Ø 26
TC12.03	Ø 26
TC12.04	22x21
TC12.05	6x11
TC12.06	6x11
TC12.07	spessore da 22x22


Trave	Sezione (cm)
T1.01	27x27
T1.02	Ø 20
T1.03	Ø 23
T1.04	Ø 23 - Ø 16
T1.05	Ø 22
T1.06	Ø 30 - Ø 17
T1.07	Ø 18
T1.08	Ø 23
T1.09	Ø 26 - Ø 18
T1.10	Ø 20
T1.11	Ø 18 - Ø 16
T1.12	Ø 22
T1.13	Ø 20
T1.14	Ø 15 - Ø 8
T1.15	Ø 22 - Ø 20
T1.16	Ø 22
T1.17	Ø 22 - Ø 20



ELEMENTI STRUTTURALI COPERTURA 2 LIGNEA

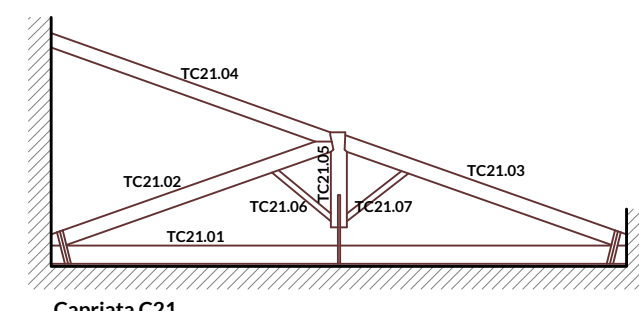


Capriata C21	
Trave	Sezione (cm)
TC21.01	Ø 24
TC21.02	Ø 20
TC21.03	Ø 20
TC21.04	Ø 18
TC21.05	21x21
TC21.06	8x8
TC21.07	8x8

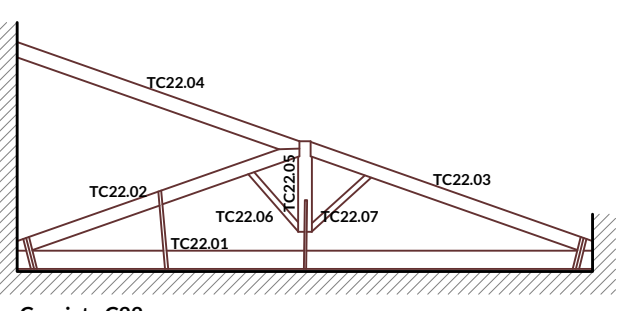

Capriata C22	
Trave	Sezione (cm)
TC22.01	Ø 24
TC22.02	Ø 19
TC22.03	Ø 19
TC22.04	Ø 19
TC22.05	18x17
TC22.06	8x8
TC22.07	8x8

Trave	Sezione (cm)
T2.01	Ø 20
T2.02	Ø 17
T2.03	Ø 15
T2.04	Ø 18
T2.05	Ø 19
T2.06	Ø 15
T2.07	Ø 19
T2.08	Ø 12
T2.09	Ø 17
T2.10	Ø 16
T2.11	Ø 14
T2.12	Ø 15
T2.13	Ø 17
T2.14	Ø 18

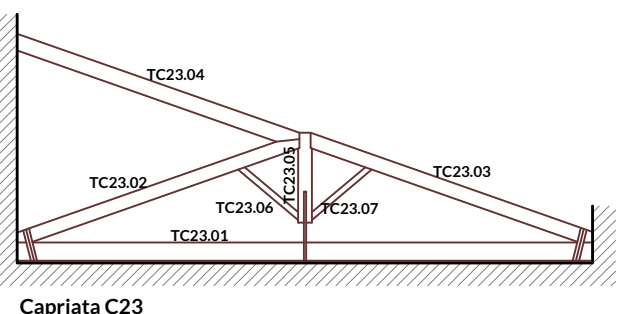

Capriata C23	
Trave	Sezione (cm)
TC23.01	Ø 24
TC23.02	Ø 20
TC23.03	Ø 19
TC23.04	Ø 21
TC23.05	19x19
TC23.06	8x8
TC23.07	8x8

COPERTURA 1 COPERTURA 2



Comune di
Carpenedolo

LAVORI DI RISTRUTTURAZIONE DELLA COPERTURA
DELLA SCUOLA DELL'INFANZIA IN VIA DANTE ALIGHIERI
CARPENEDOLO (BS)
CUP B96F23000090004
via Dante Alighieri, 20 Carpenedolo (BS)

committente
COMUNE DI CARPENEDOLO
via Piazza Europa, 1 Carpenedolo (BS)

Responsabile unico del procedimento
arch. Marco Casarotto

progettista architettonico
arch. Lorenzo Sodano
via Don Enrico Tazzoli 30 - 46100 Mantova
tel/fax: 0376.362727
lorenzosodano@sodanorestauro.com
www.sodanorestauro.com


PROGETTO ESECUTIVO

	data	revisione	nome file
1	apr. 2024	prog. esecutivo	
2			
3			
4			

timbro e firma
arch. Lorenzo Sodano

elaborato:
RILIEVO
PIANTA SOTTOTETTO
PIANTA COPERTURE

tavola:
R02
scala:
1:100

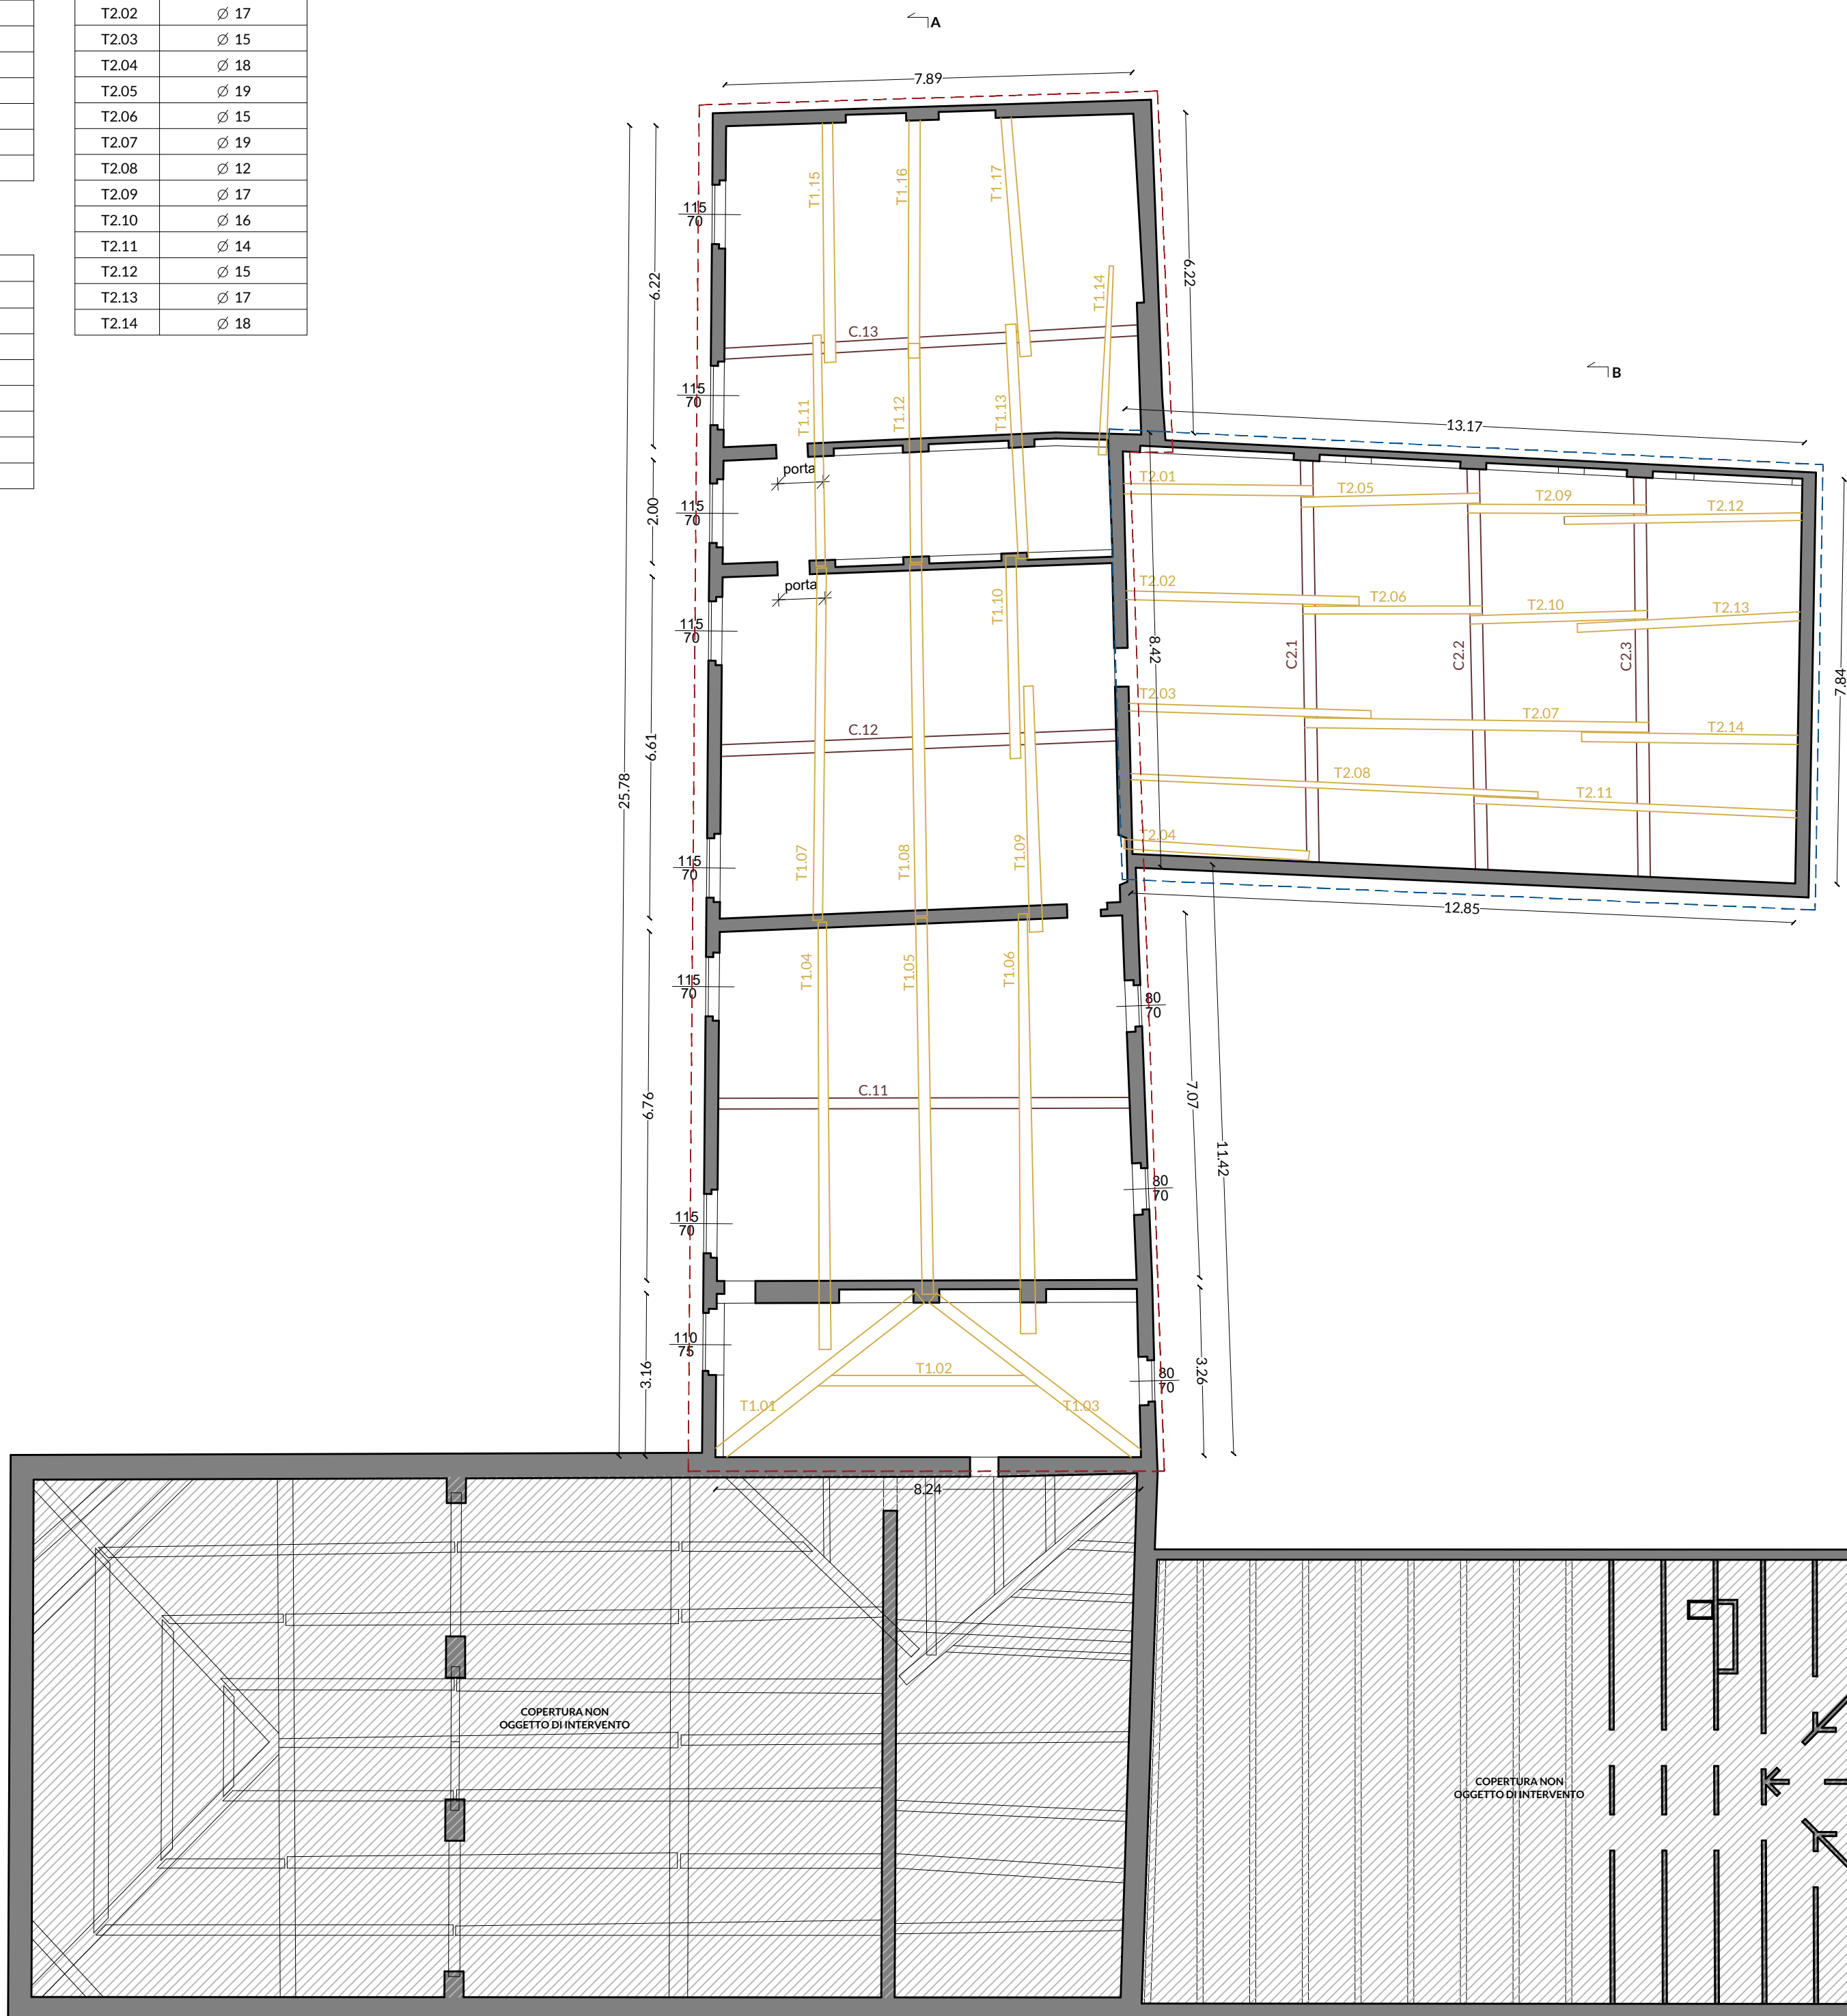

PIANTA SOTTOTETTO

PIANTA COPERTURA