




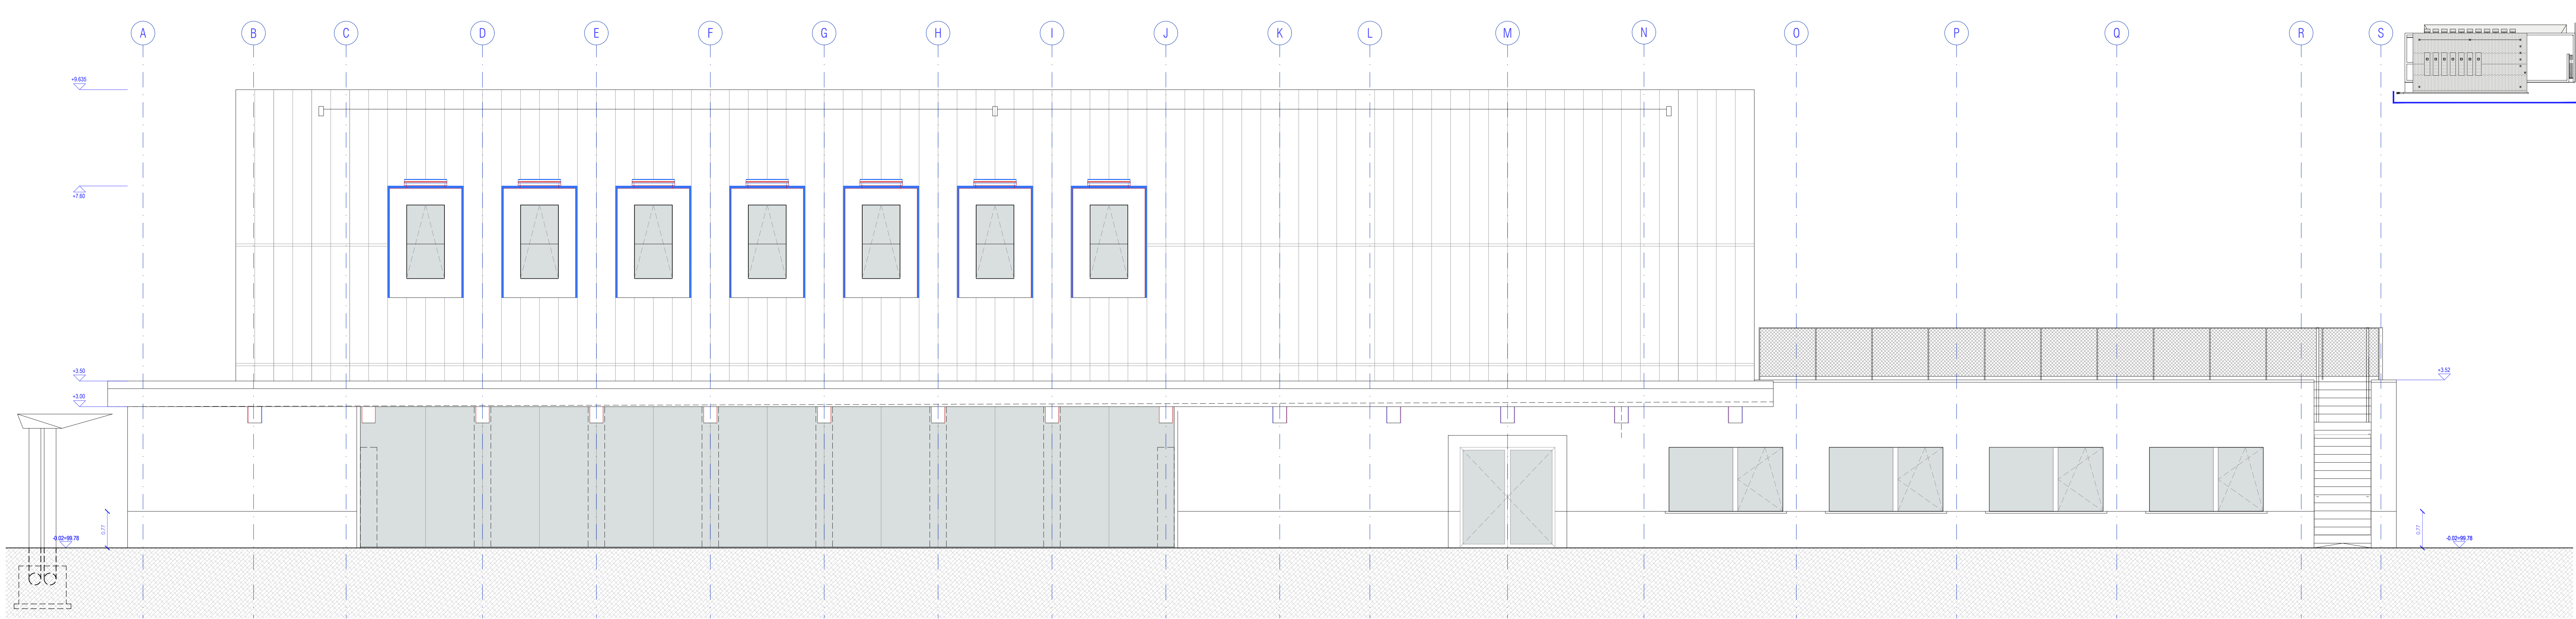

Sezione AA - Prospetto Nord-Ovest - scala 1:50

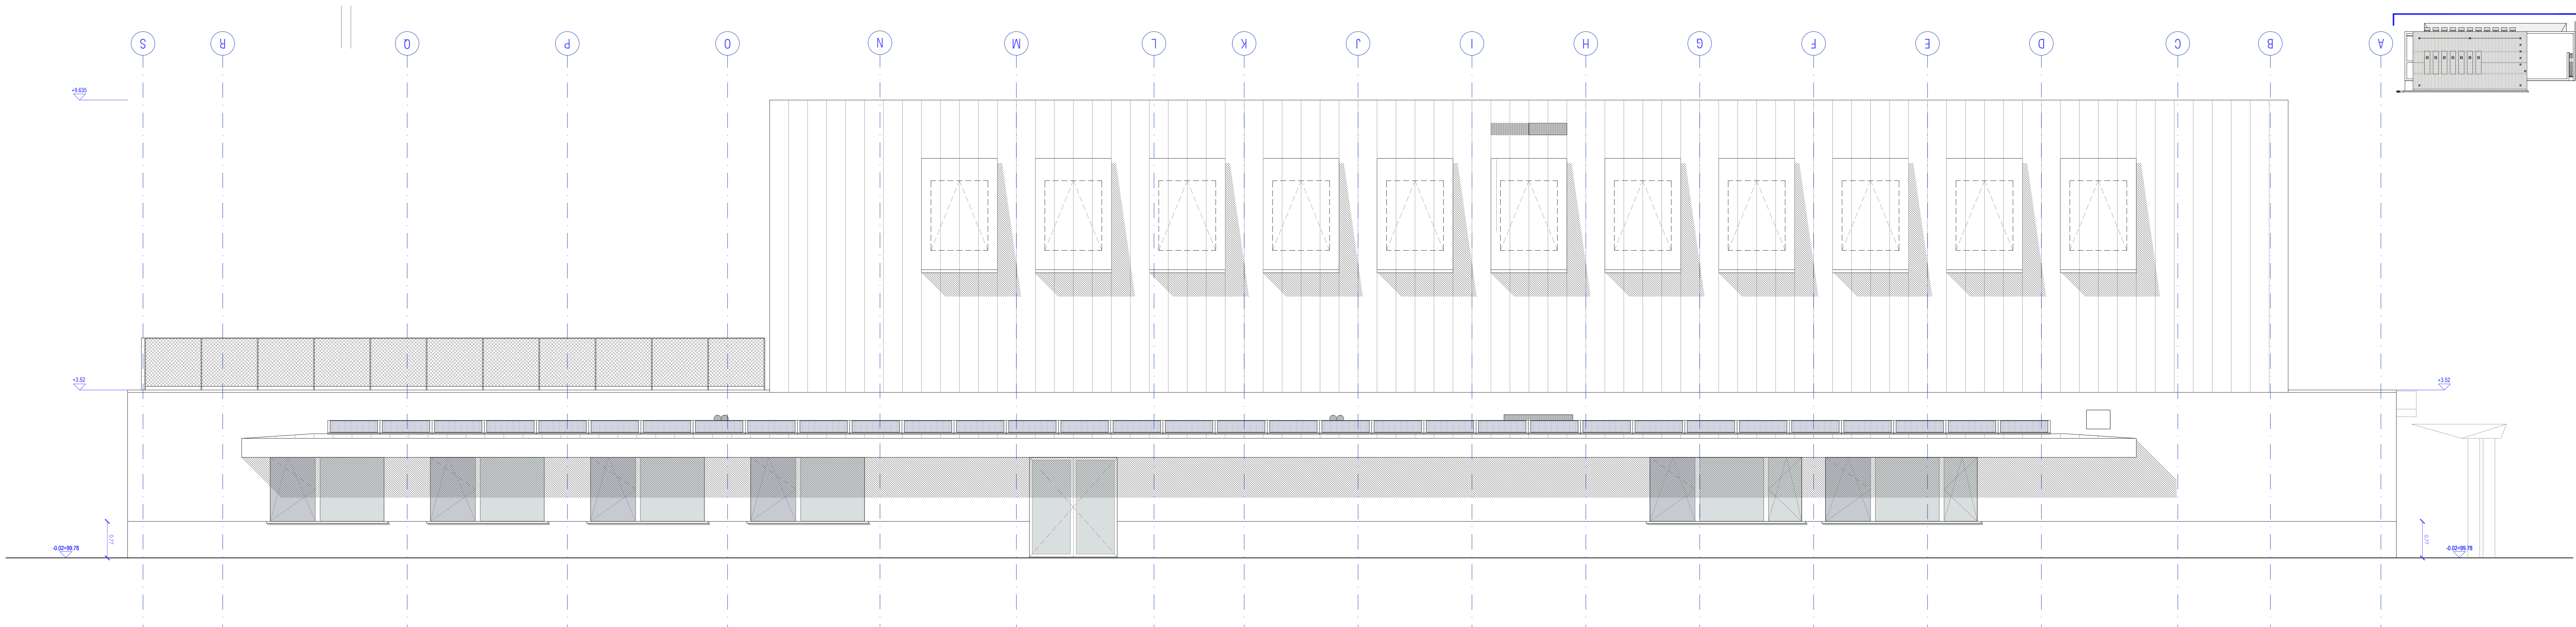

Sezione CC - Prospetto Sud-Est - scala 1:50

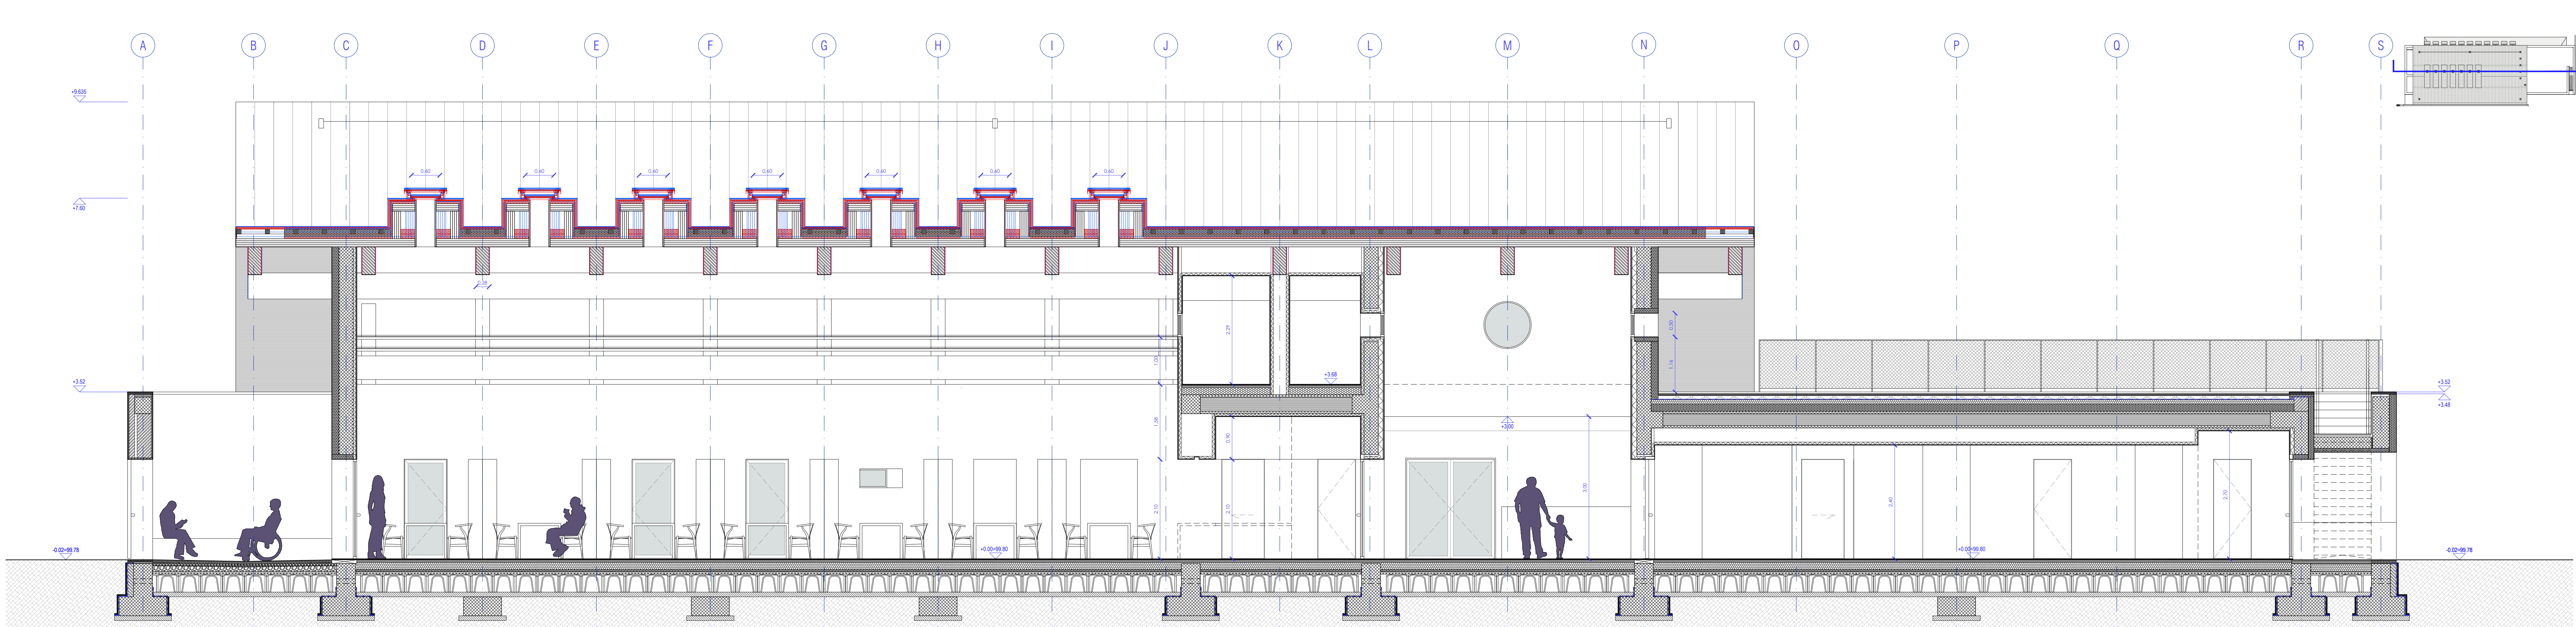

Sezione I - scala 1:50

LEGENDA

0 0.5 1 2m

■ opere autorizzate non realizzate

■ opere in variante

Provincia di Brescia
Comune di Carpenedolo
Comitente: Amministrazione comunale

DEMOLIZIONE SCUOLA DELL'INFANZIA DISMESSA E COSTRUZIONE DI UNA NUOVA BIBLIOTECA E NUOVI UFFICI COMUNALI AREA SERVIZI ALLA PERSONA
CIG: 7343757A8
CUP: B9522001340004

VARIANTE IN CORSO D'OPERA 01
MAYO 2024

Dott. Arch. Andrea Guarnieri
Capogruppo
DL operativo opere Architettoniche

Dott. Arch. Paolo Greppi
Direttore Lavori

Progetto architettonico
Raffronti

Sezioni Longitudinali
Prospetti Longitudinali
Scala 1:50

V01-A17-TAV 06
RAFFRONTI

22.07 DL

ANDREA GUARNIERI ARCHITETTO
Via della Repubblica, 10 - 25012 Carpenedolo (BS)
Tel. 030 2400001 - 030 2400002
Email: a.guarnieri@agstudio.it